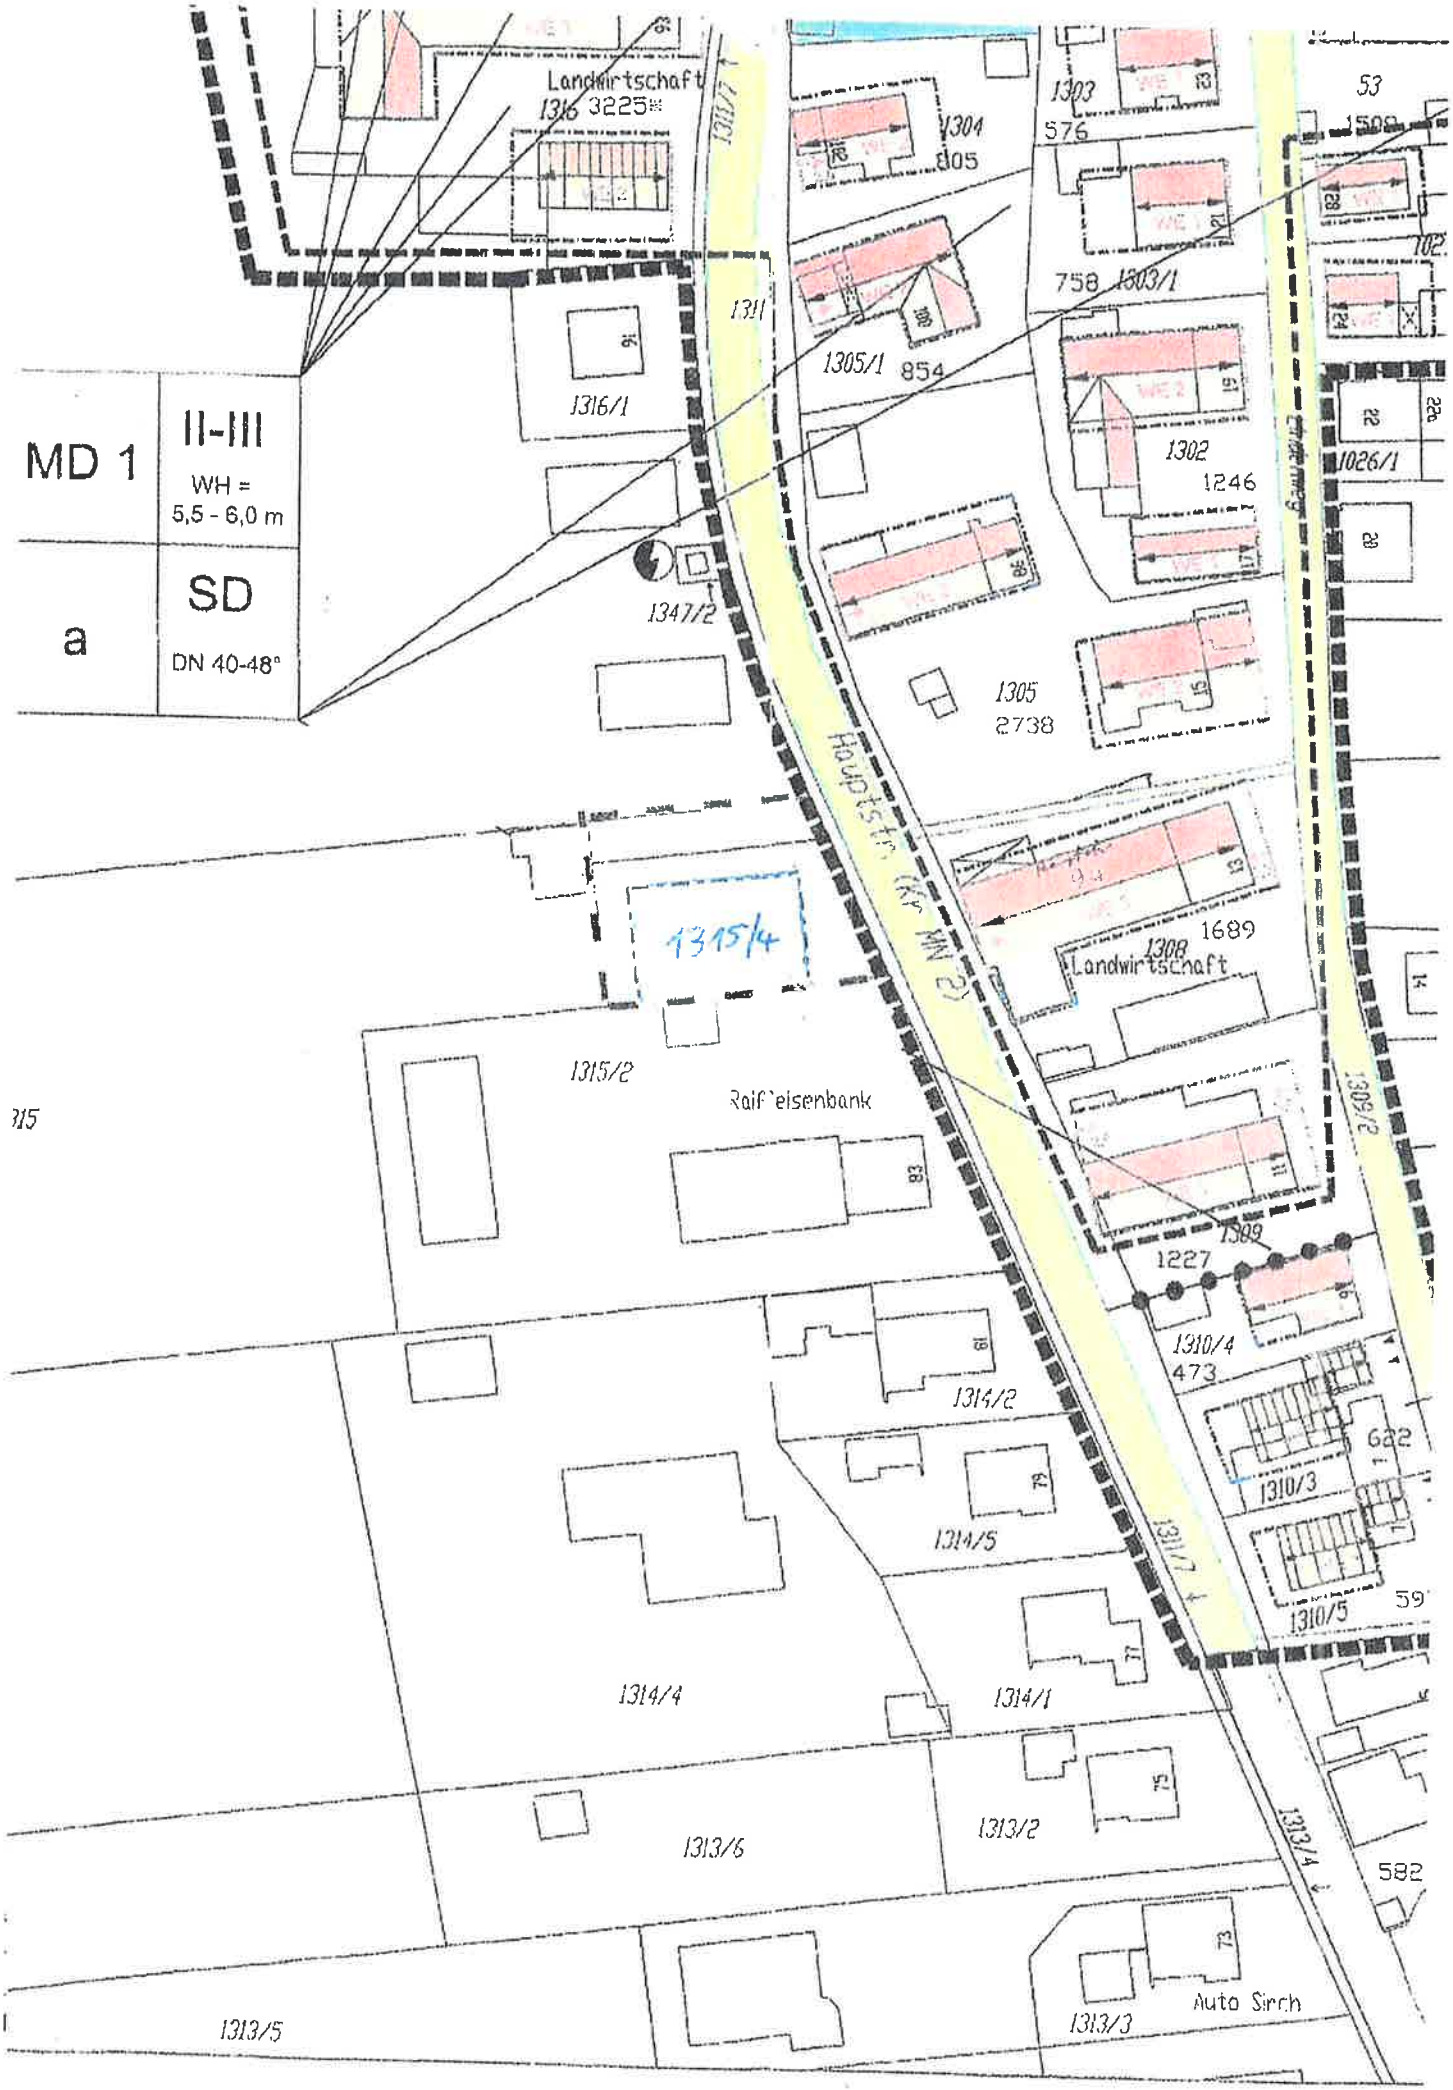
MD 1
II-III
WH =
5,5 - 6,0 m
a
SD
DN 40-48°
Landwirtschaft
1316 3225
1311/7
1304
805
1303
576
53
1508
758 1303/1
1311
1305/1 854
1316/1
1302
1246
1026/1
1347/2
1305
2738
Hauptstr. (Kr MN 2)
1315/4
1308
1689
Landwirtschaft
1315/2
Raiffeisenbank
1309/2
1309
1227
1310/4
473
1314/2
622
1310/3
1314/5
1311/7
1310/5
1314/4
1314/1
1313/6
1313/2
1313/4
582
1313/5
1313/3
Auto Sirch