




BAUHERR GEMEINDE RAMMINGEN - NEUBAU BEGEGNUNGSHAUS - ARBEITSKREIS

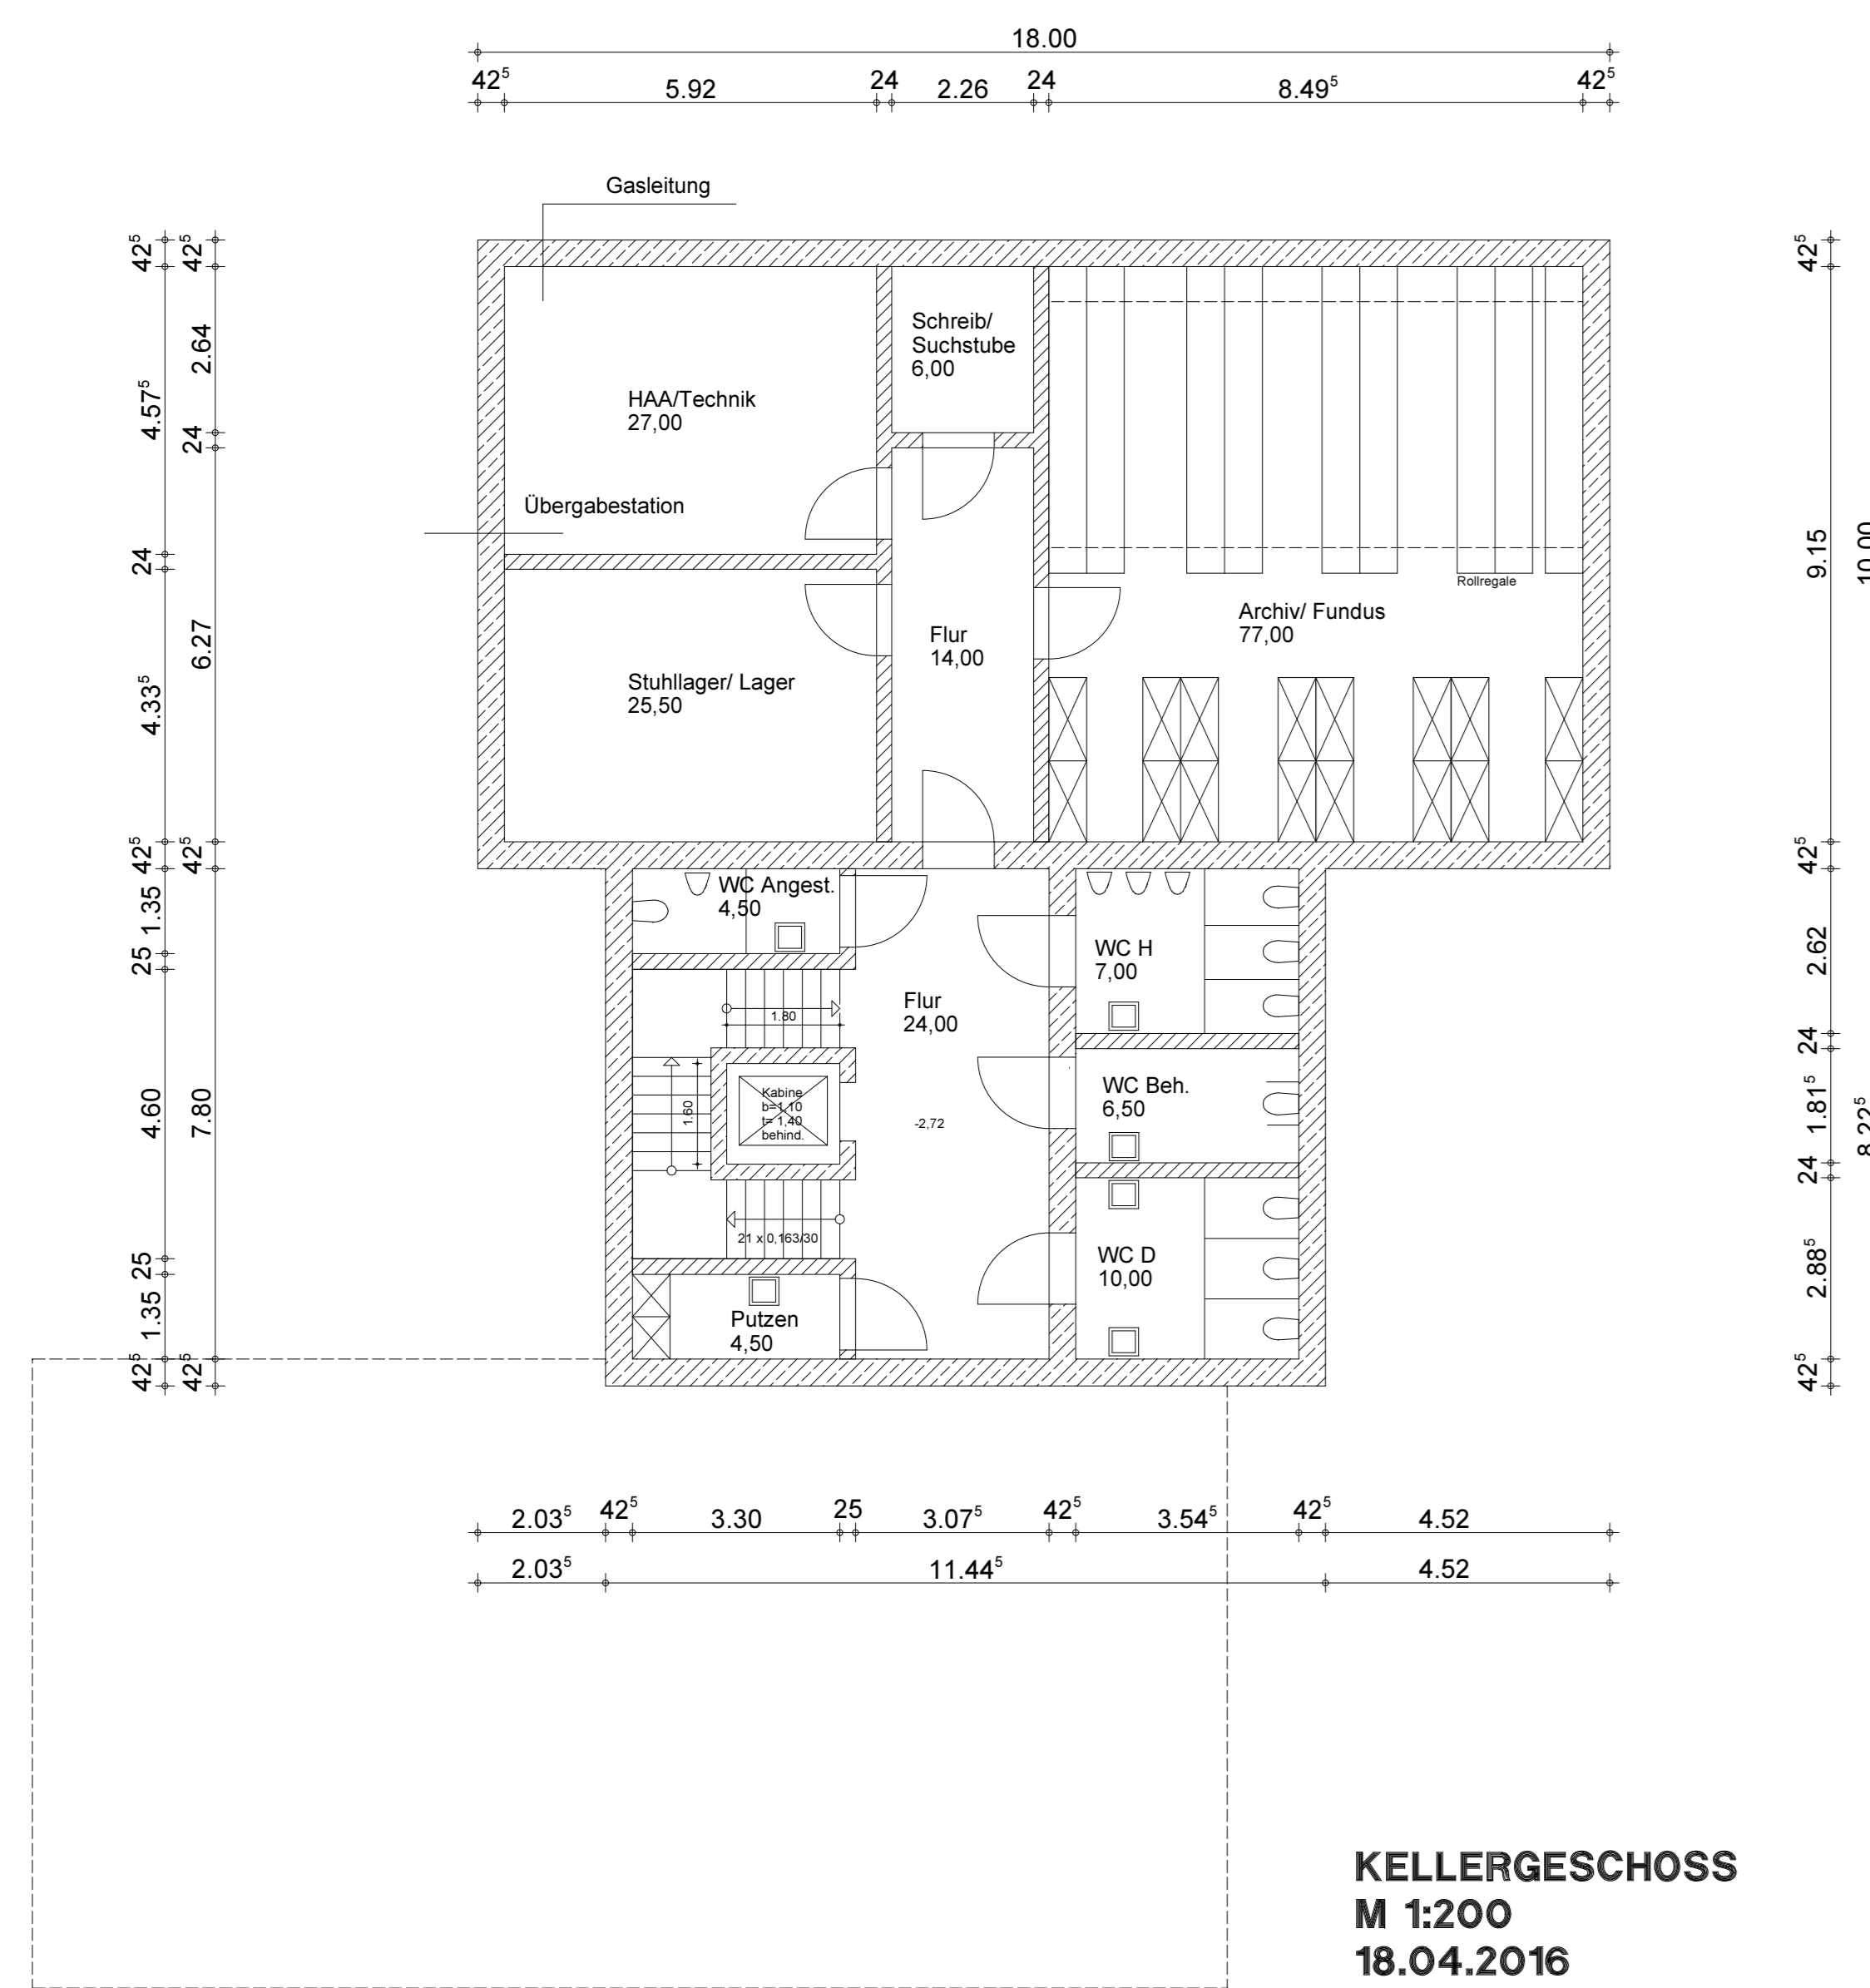

KELLERGESCHOSS

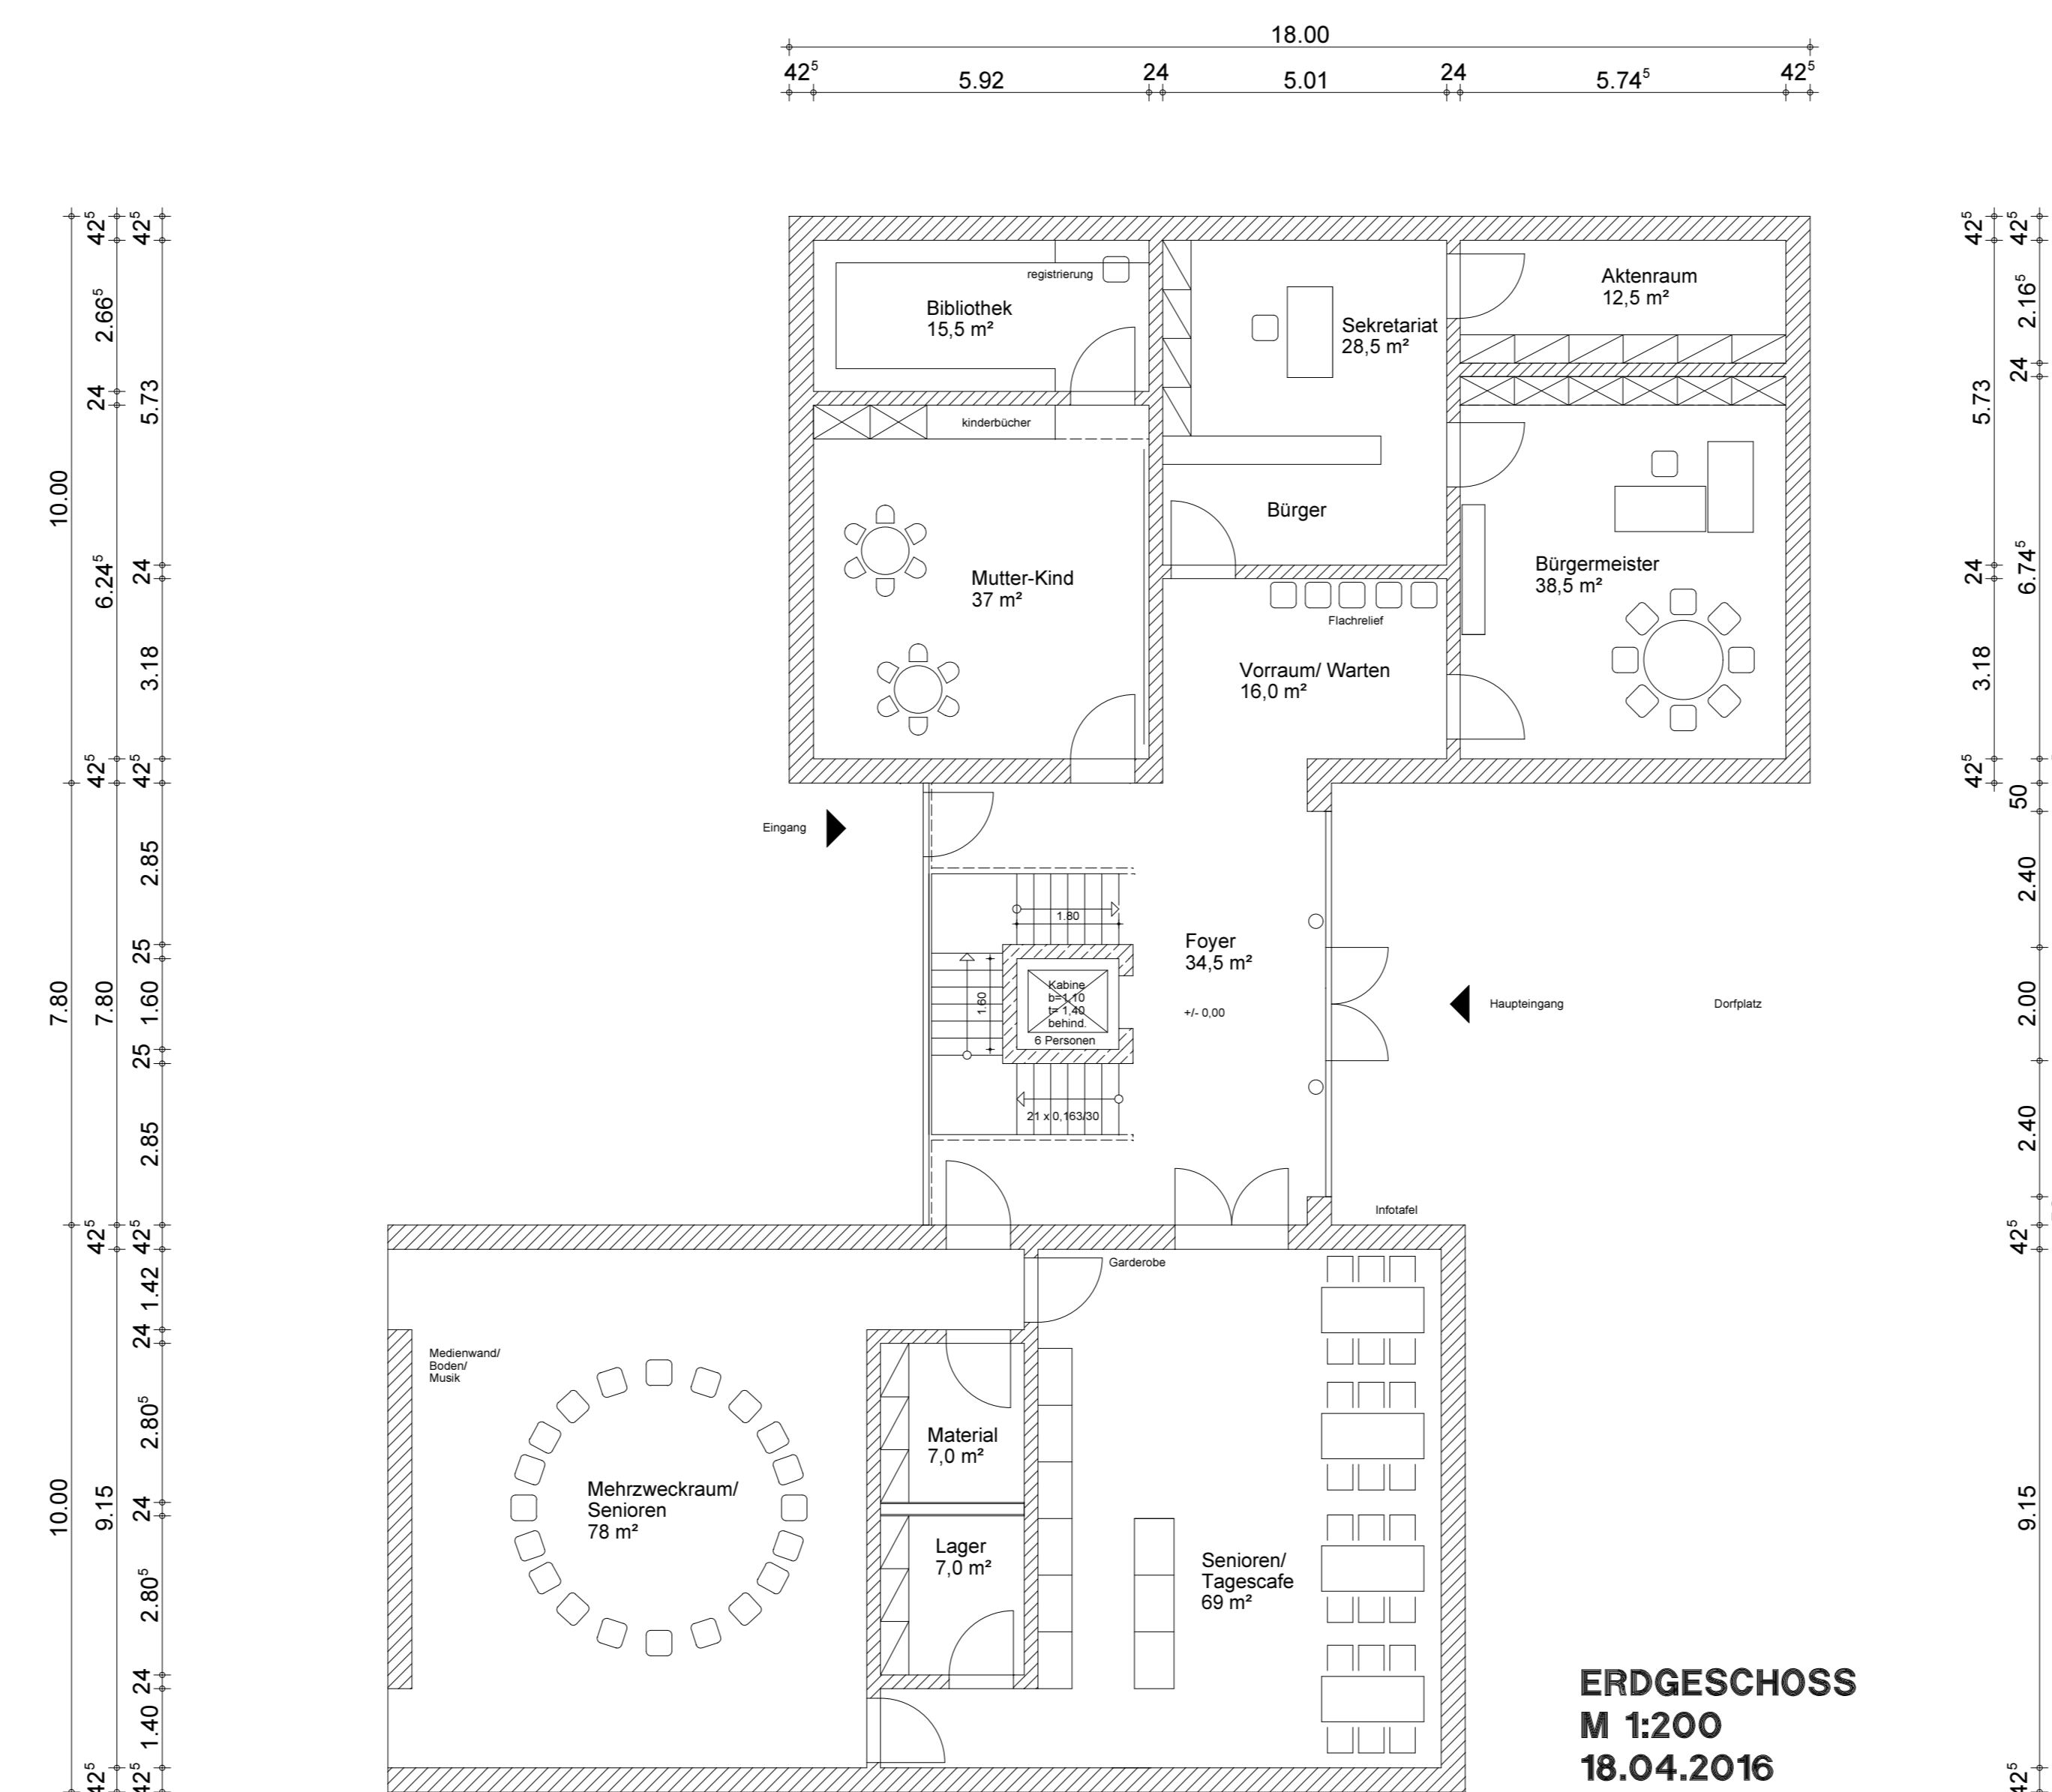

ERDGESCHOSS

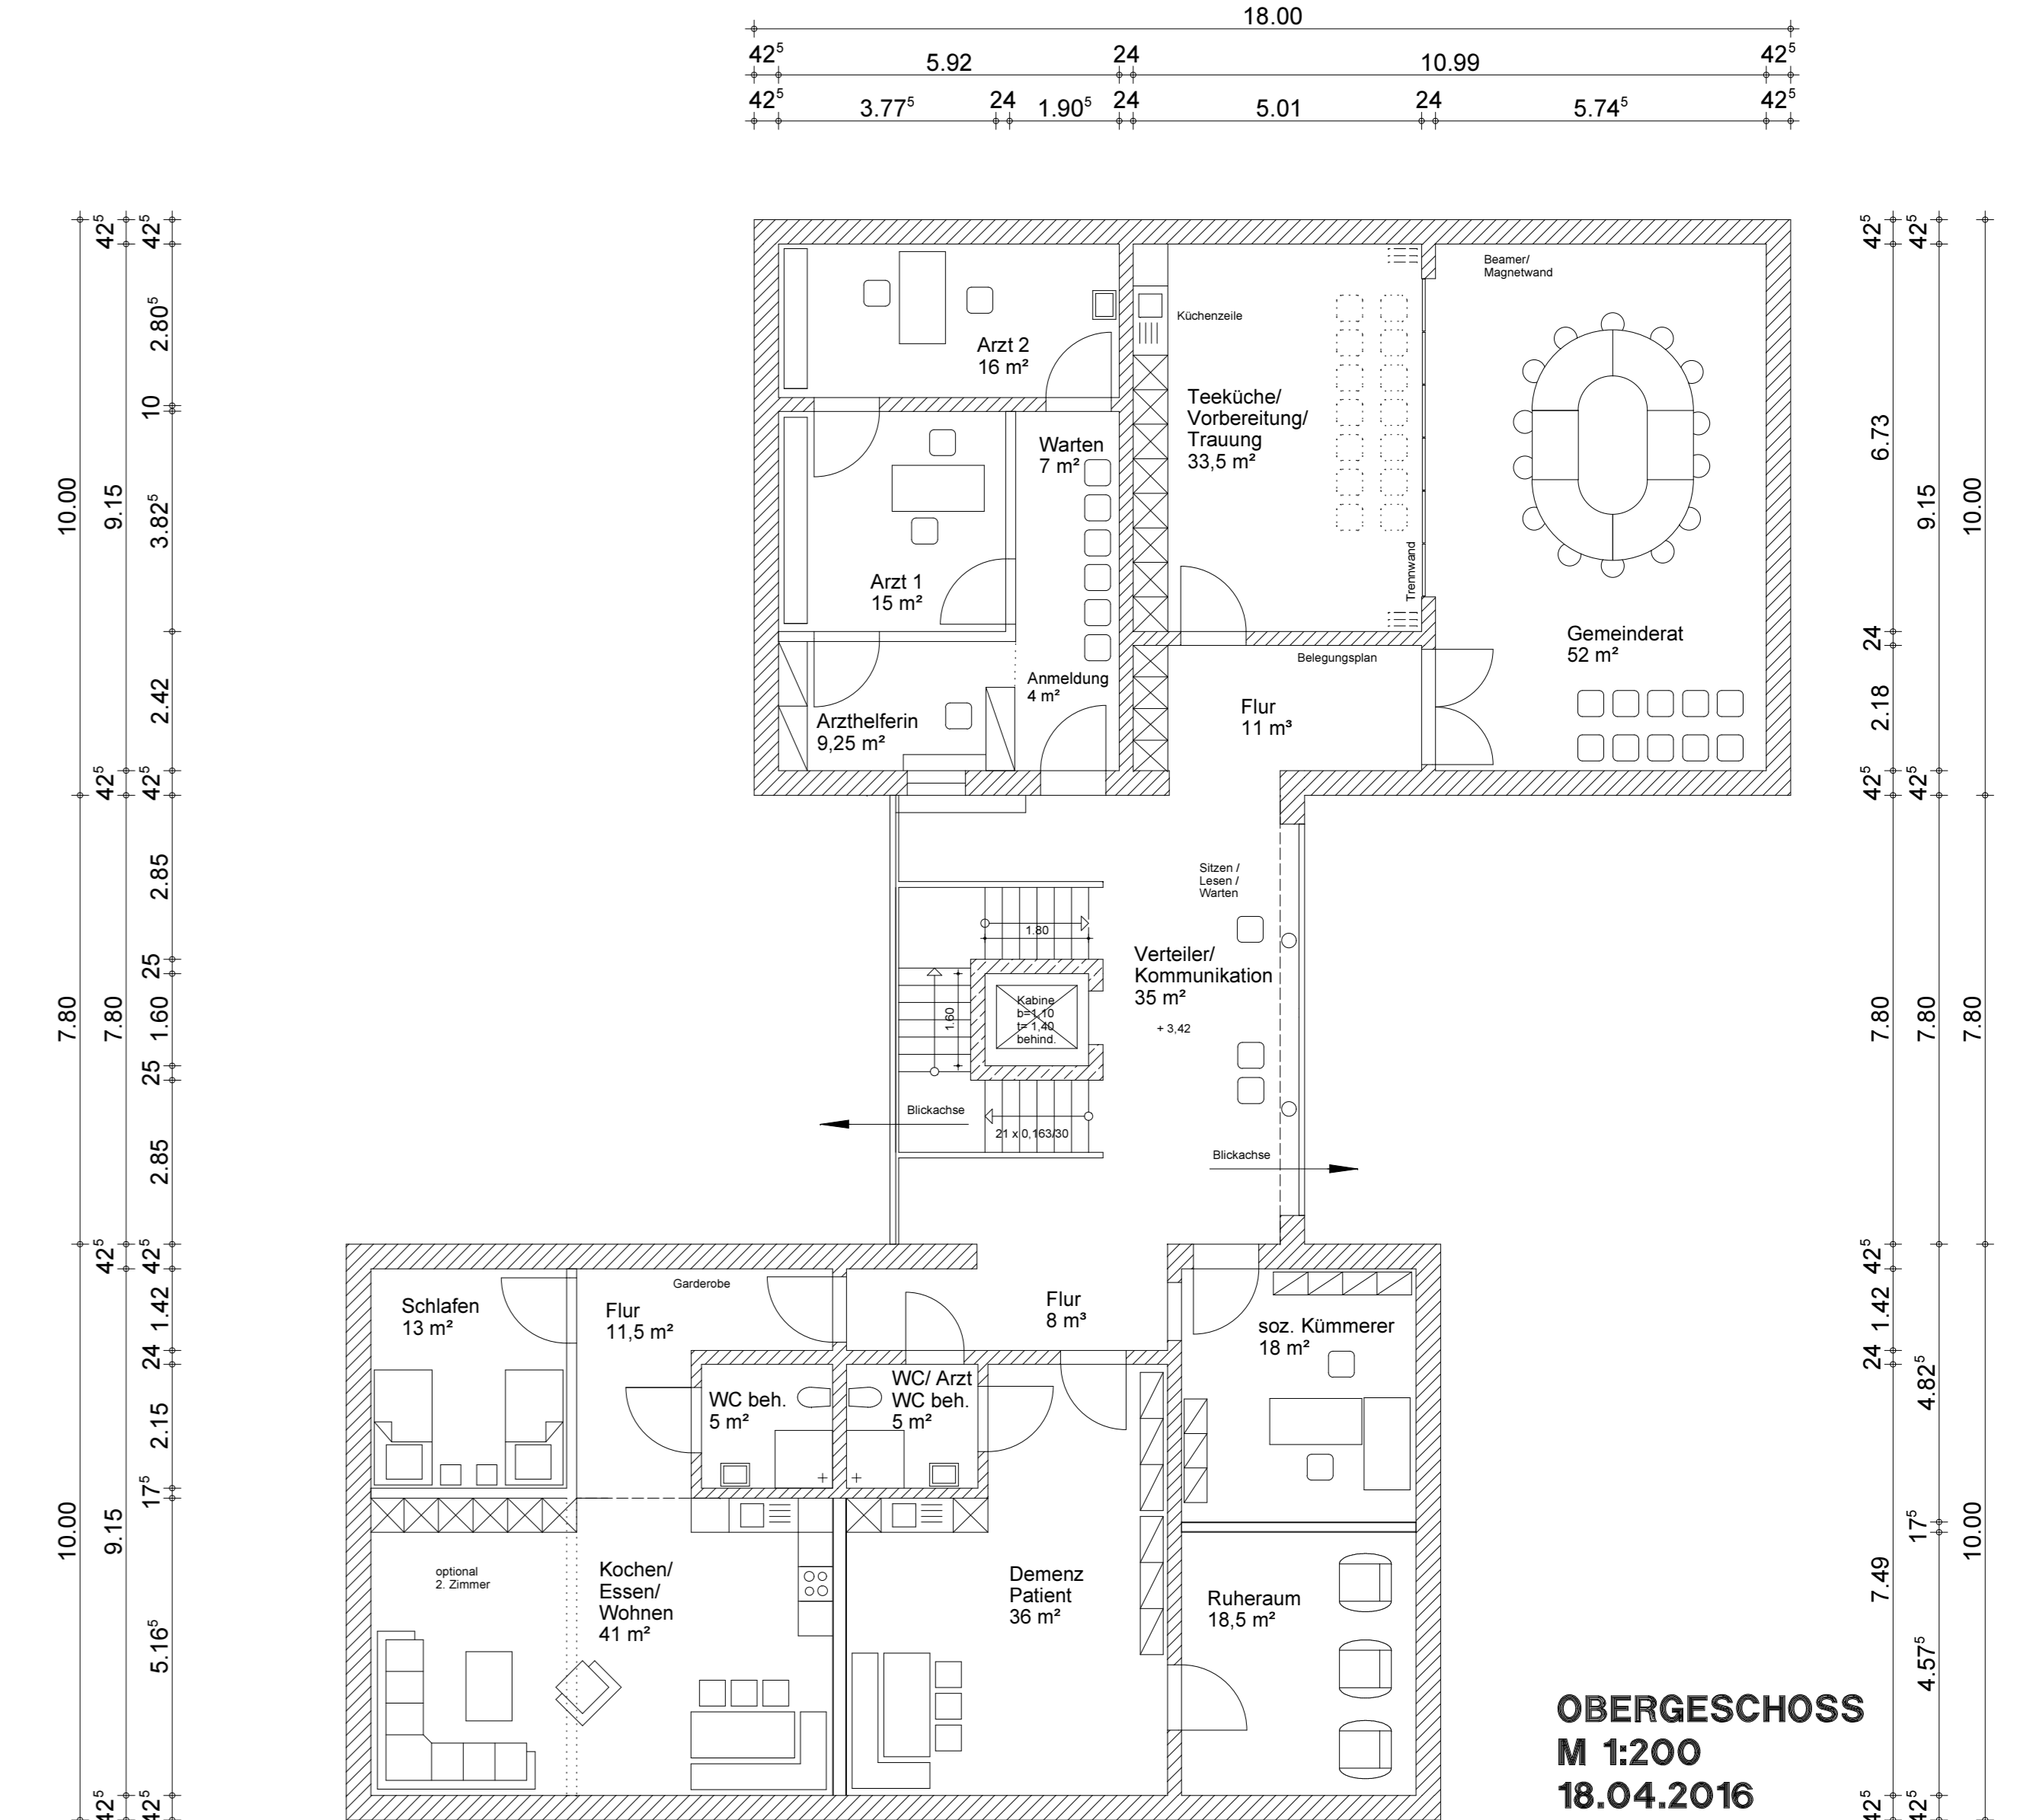

OBERGESCHOSS

